


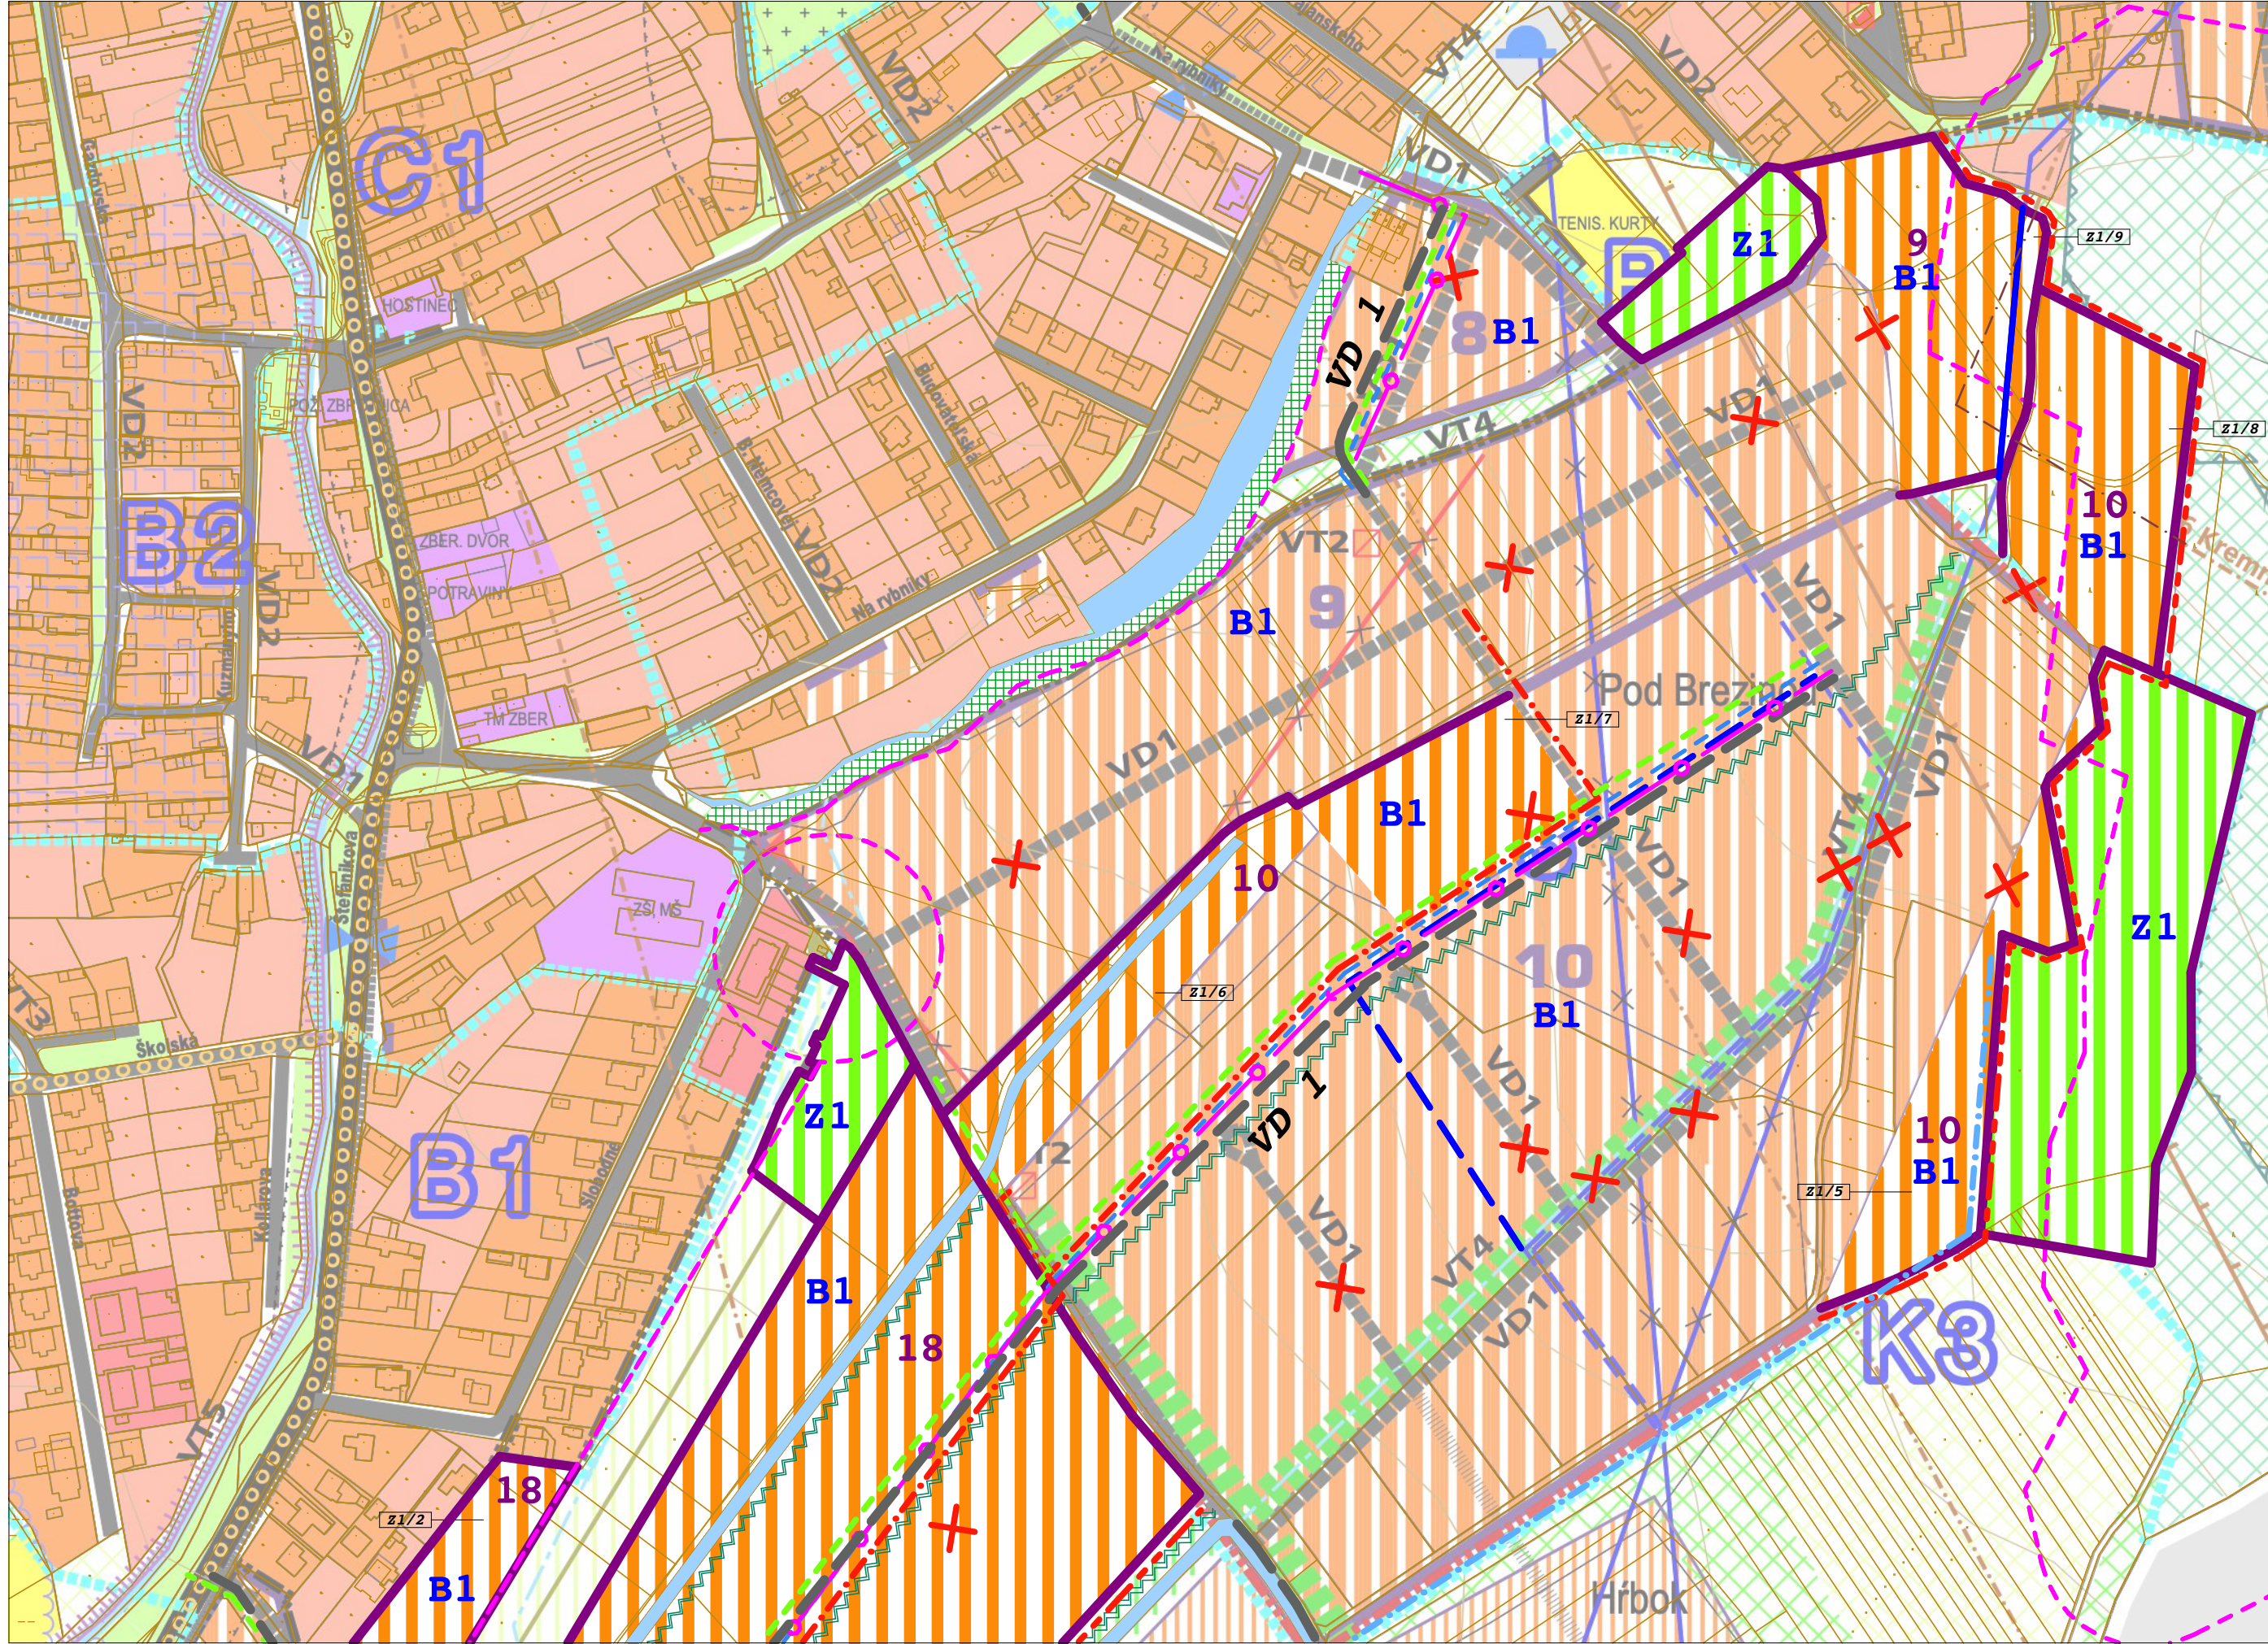

2 b - komplexný výkres priestorového usporiadania a funkčného využitia územia