

The coat of arms of the County of Friesland is depicted within a shield. It features a crowned king in full plate armor, holding a scepter in his right hand and a sword in his left. The shield is red, and the figure is white with gold accents.

[illegible]

**VYHODNOTENIE DÔSLEDKOV STAVEBNÝCH ZÁMEROV A INÝCH
NÁVRHOV NA POĽNOHOSPODÁRSKEJ PÔDE A LESNÝCH POZEMKOCH** **1: 10 000**

LEGENDA




STAV	NÁVRH	VÝHLAD	VYMEDZENIE ÚZEMIA
			HRANICE KATASTRÁLNEHO ÚZEMIA = RIEŠENÉ ÚZEMIE
			HRANICA ZASTAVANÉHO ÚZEMIA OBCE
			HRANICE NOVÝCH ROZVOJOVÝCH PLÔCH
	1		OZNAČENIE NOVÝCH ROZVOJOVÝCH PLÔCH
POLNOHOSPODÁRSKA PÔDA			
			HRANICE BPEJ
0589412			KÓD BPEJ
/8.			SKUPINA KVALITY POLNOHOSPODÁRSKEJ PÔDY
	3		OZNAČENIE LOKALÍT VYŇATIA Z PPF
			PLOCHY DRENÁŽI
DRUH POZEMKU V LOKALITÁCH ODŇATIA PPF			
			ORNÁ PÔDA
			ZÁHRADY
			TRVALÉ TRÁVNE PORASTY
KRAJINNOEKOLOGICKÉ OPATRENIA NA POLNOHOSPODÁRSKEJ PÔDE			
			NÁVRH NA VÝSADBU DREVINOVEJ VEGETÁCIE
			NÁVRH TRVALÝCH TRÁVNÝCH PORASTOV
			NÁVRH POLDROV S PROTIPOVODŇOVOU FUNKCIOU
LESNÉ POZEMKY			
			HRANICE LESNÝCH POZEMKOV

LEGENDA

STAV NÁVRH



x x x x x x

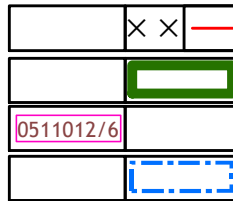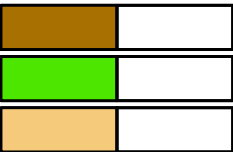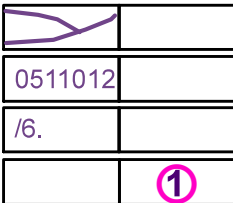

HRANICA ZASTAVANÉHO ÚZEMIA OBCE

HRANICE x x x x x x ZÁBEROV POĽNOHOSPODÁRSKEJ PÔDY

x x x x x x x x x

POĽNOHOSPODÁRSKA PÔDA

HRANICA BPEJ

KÓD BPEJ

SKUPINA KVALITY POĽNOHOSPODÁRSKEJ PÔDY

OZNAČENIE LOKALÍT x x x ZÁBEROV POĽNOHOSPODÁRSKEJ PÔDY

DRUH POZEMKU V LOKALITÁCH ODŇATIA PPF

ORNÁ PÔDA

ZÁHRADY

TRVALÉ TRÁVNE PORASTY

JAVY NA ZRUŠENIE, NEPLATNÉ ÚDAJE

HRANICE ZÁBEROV LESNEJ PÔDY

OZNAČENIE CHRÁNENEJ POĽNOHOSPODÁRSKEJ PÔDY

ODSÚHLASENÉ LOKALITY PP SO ZMENOU FUNKČNÉHO VYUŽITIA

ÚZEMNÝ PLÁN OBCE LUTILA - ZMENY A DOPLNKY č.2




ČISTOPIS

Zoznam lokalít riešených v rámci zmien a doplnkov č.2:

Z2/1 označenie lokality riešenej v rámci ZaD č.2

- Z2/1 - plochy na rekultiváciu po ťažbe vrátane vodnej plochy
- Z2/2 - zmena funkcie - z plôch rekreácie na plochy bývania
- Z2/3 - rozšírenie rekreačnej plochy R2
- Z2/4 - doplnenie bývania
- Z2/5 - zmena funkcie z občianskej vybavenosti na bývanie
- Z2/6 - zmena funkcie z bývania na občiansku vybavenosť
- Z2/7 - zmena hranice regulačných blokov
- Z2/8 - doplnenie prístupovej cesty do záhradkovej osady
- Z2/9 - zmena regulatívov a dopravnej kostry navrhovaného obytného územia
- Z2/10 - doplnenie bývania
- Z2/11 - zmena funkcie z verejnej zelene na bývanie
- Z2/12 - doplnenie prístupovej cesty
- Z2/13 - zmena regulatívov výrobnjej plochy (V1a)
- Z2/14 - doplnenie hlavných rozvodov sietí technickej infraštruktúry
- Z2/15 - zmena regulatívov výrobnjej plochy (V2a)
- Z2/16 - doplnenie hranice nového prieskumného územia

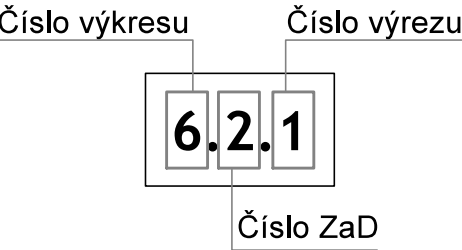

LEGENDA

ÚZEMNÝ PLÁN OBCE LUTILA - ZMENY A DOPLNKY č.2




ČISTOPIS



STAV NÁVRH VÝHLAD			VYMEDZENIE ÚZEMIA
			HRANICE KATASTRÁLNEHO ÚZEMIA = RIEŠENÉ ÚZEMIE
			HRANICA ZASTAVANÉHO ÚZEMIA OBCE
			HRANICE NOVÝCH ROZVOJOVÝCH PÔD ZÁBEROV POĽNOHOSPODÁRSKEJ PÔDY
			OZNAČENIE NOVÝCH ROZVOJOVÝCH PÔD
			POĽNOHOSPODÁRSKA PÔDA
			HRANICA BPEJ
			KÓD BPEJ
			SKUPINA KVALITY POĽNOHOSPODÁRSKEJ PÔDY
			OZNAČENIE LOKALÍT ODŇATIA Z PPF ZÁBEROV POĽNOHOSPODÁRSKEJ PÔDY
			PLOCHY DRENÁŽI
			DRUH POZEMKU V LOKALITÁCH ODŇATIA PPF
			ORNÁ PÔDA
			ZÁHRADY
			TRVALÉ TRÁVNE PORASTY
			KRAJINNOEKOLÓGICKÉ OPATRENIA NA POĽNOHOSPODÁRSKEJ PÔDE
			NÁVRH NA VÝSADBU DREVINOVEJ VEGETÁCIE
			NÁVRH TRVALÝCH TRÁVNÝCH PORASTOV
			NÁVRH POLDROV S PROTIPOVODŇOVOU FUNKCIOU
			LESNÉ POZEMKY
			HRANICE LESNÝCH POZEMKOV
			JAVY NA ZRUŠENIE, NEPLATNÉ ÚDAJE
			HRANICE ZÁBEROV LESNEJ PÔDY
			OZNAČENIE CHRÁNENEJ POĽNOHOSPODÁRSKEJ PÔDY
			ODSÚHLASENÉ LOKALITY PP SO ZMENOU FUNKČNÉHO VYUŽITIA


Zoznam lokalít riešených v rámci zmien a doplnkov č.2:

Z2/1 označenie lokality riešenej v rámci ZaD č.2



- Z2/1 - plochy na rekultiváciu po ťažbe vrátane vodnej plochy
- Z2/2 - zmena funkcie - z plôch rekreácie na plochy bývania
- Z2/3 - rozšírenie rekreačnej plochy R2
- Z2/4 - doplnenie bývania
- Z2/5 - zmena funkcie z občianskej vybavenosti na bývanie
- Z2/6 - zmena funkcie z bývania na občiansku vybavenosť
- Z2/7 - zmena hranice regulačných blokov
- Z2/8 - doplnenie prístupovej cesty do záhradkovej osady
- Z2/9 - zmena regulatívov a dopravnej kostry navrhovaného obytného územia
- Z2/10 - doplnenie bývania
- Z2/11 - zmena funkcie z verejnej zelene na bývanie
- Z2/12 - doplnenie prístupovej cesty
- Z2/13 - zmena regulatívov výrobnjej plochy (V1a)
- Z2/14 - doplnenie hlavných rozvodov sietí technickej infraštruktúry
- Z2/15 - zmena regulatívov výrobnjej plochy (V2a)
- Z2/16 - doplnenie hranice nového prieskumného územia

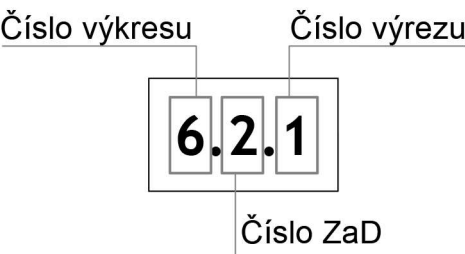


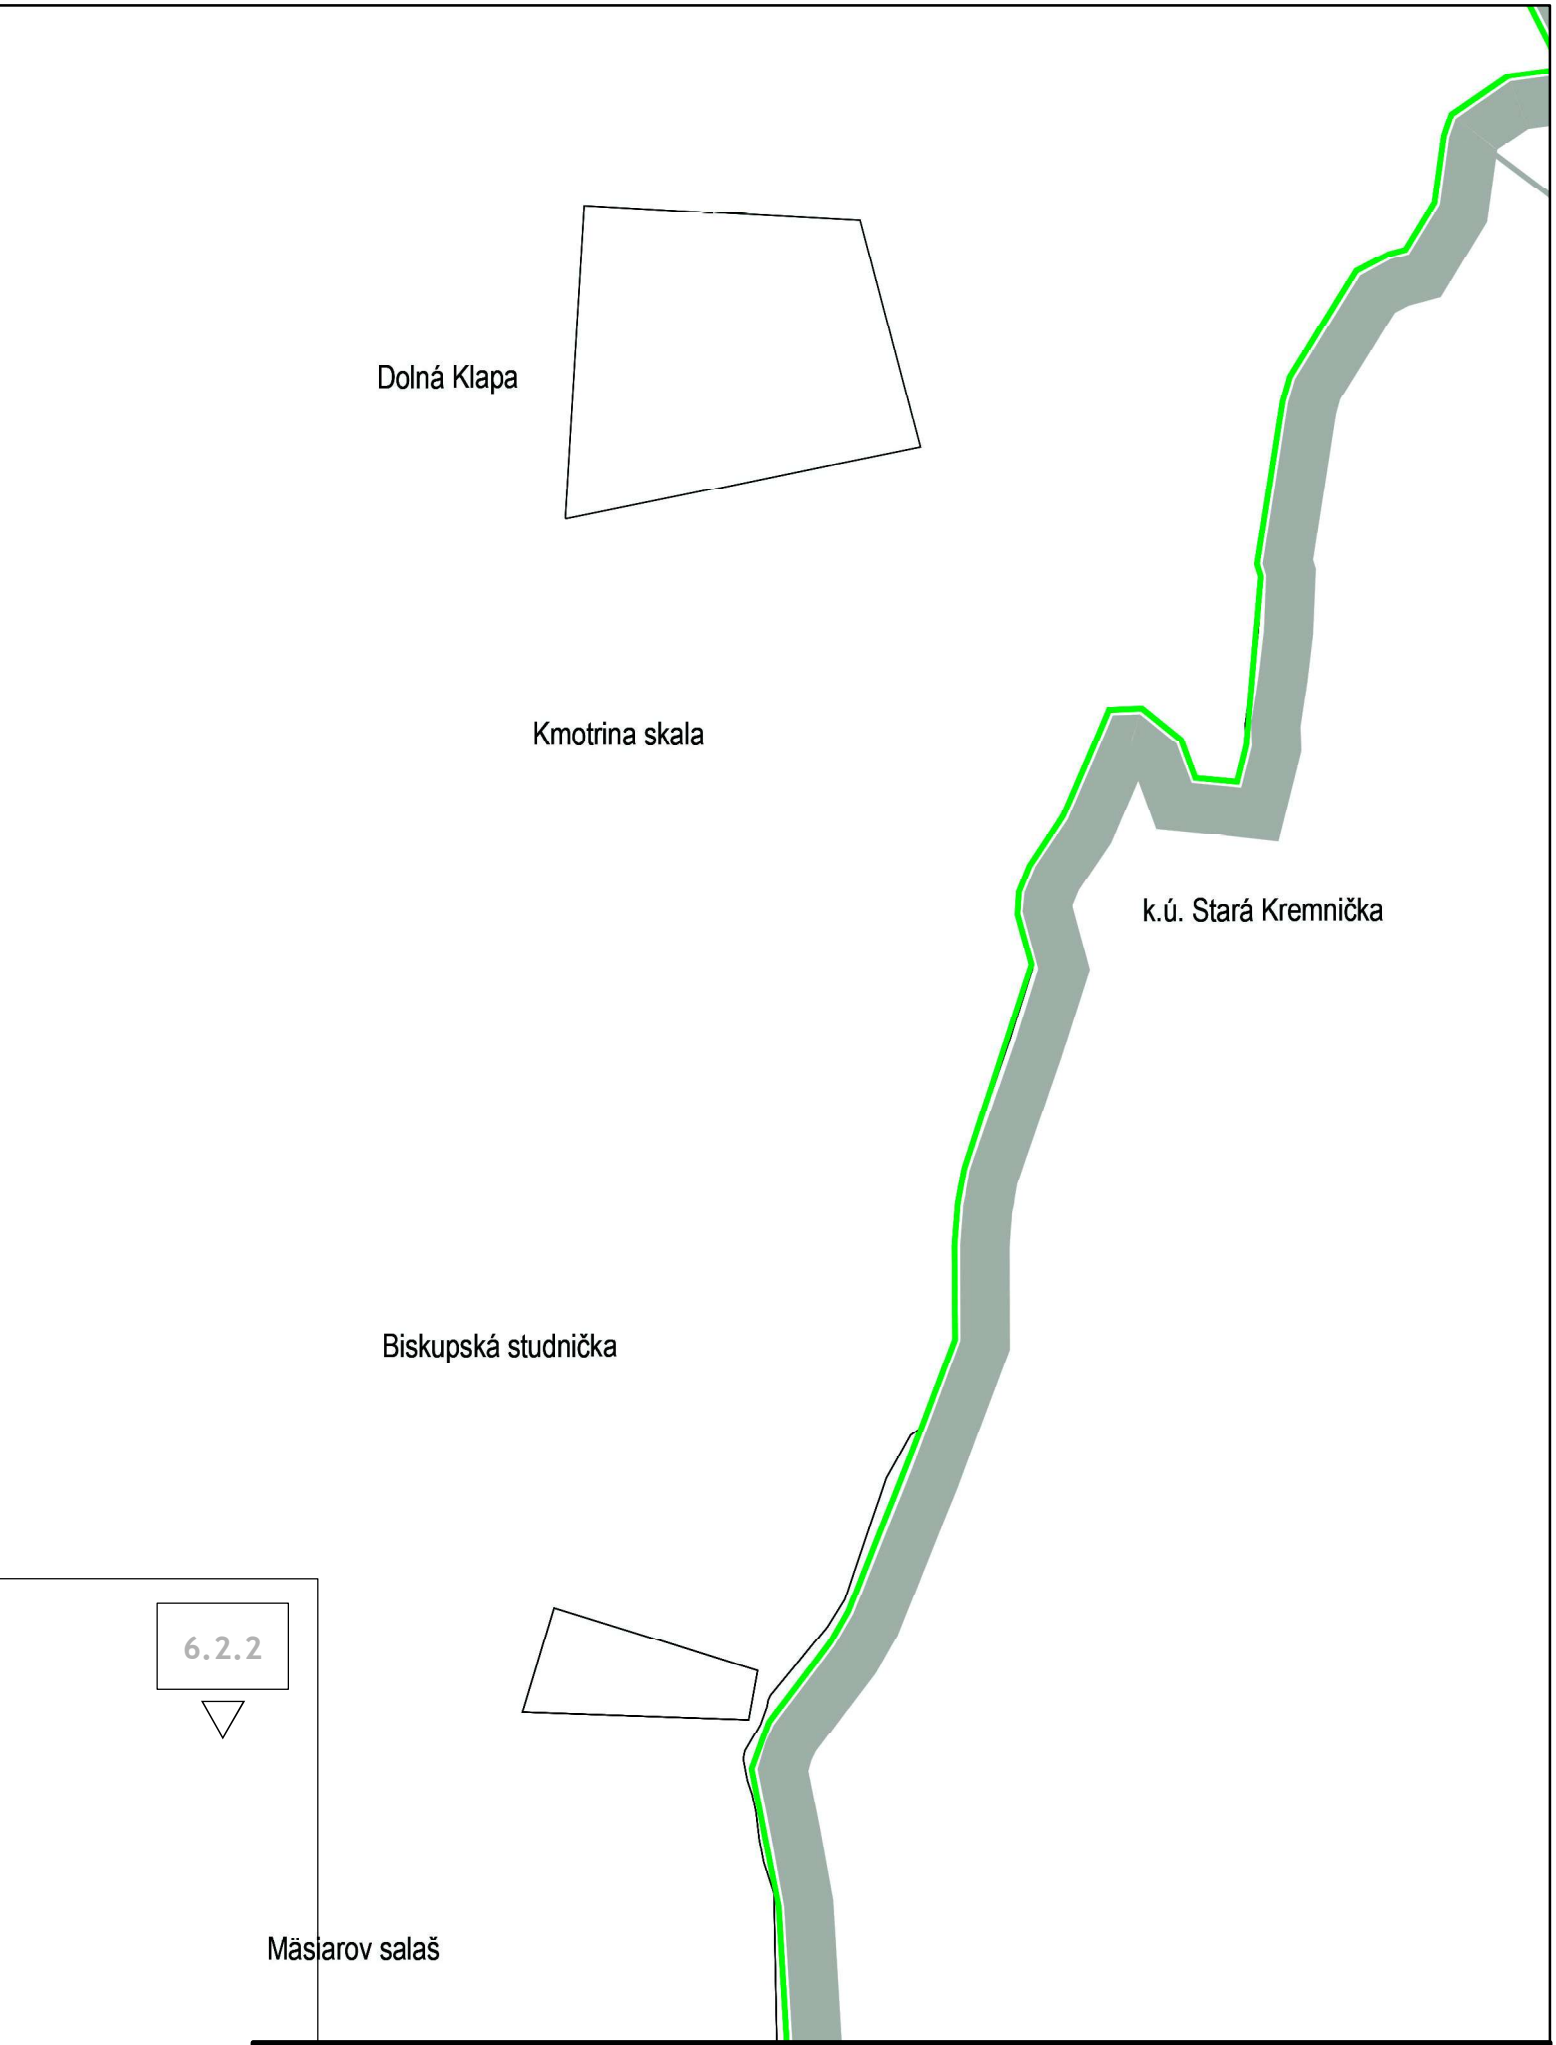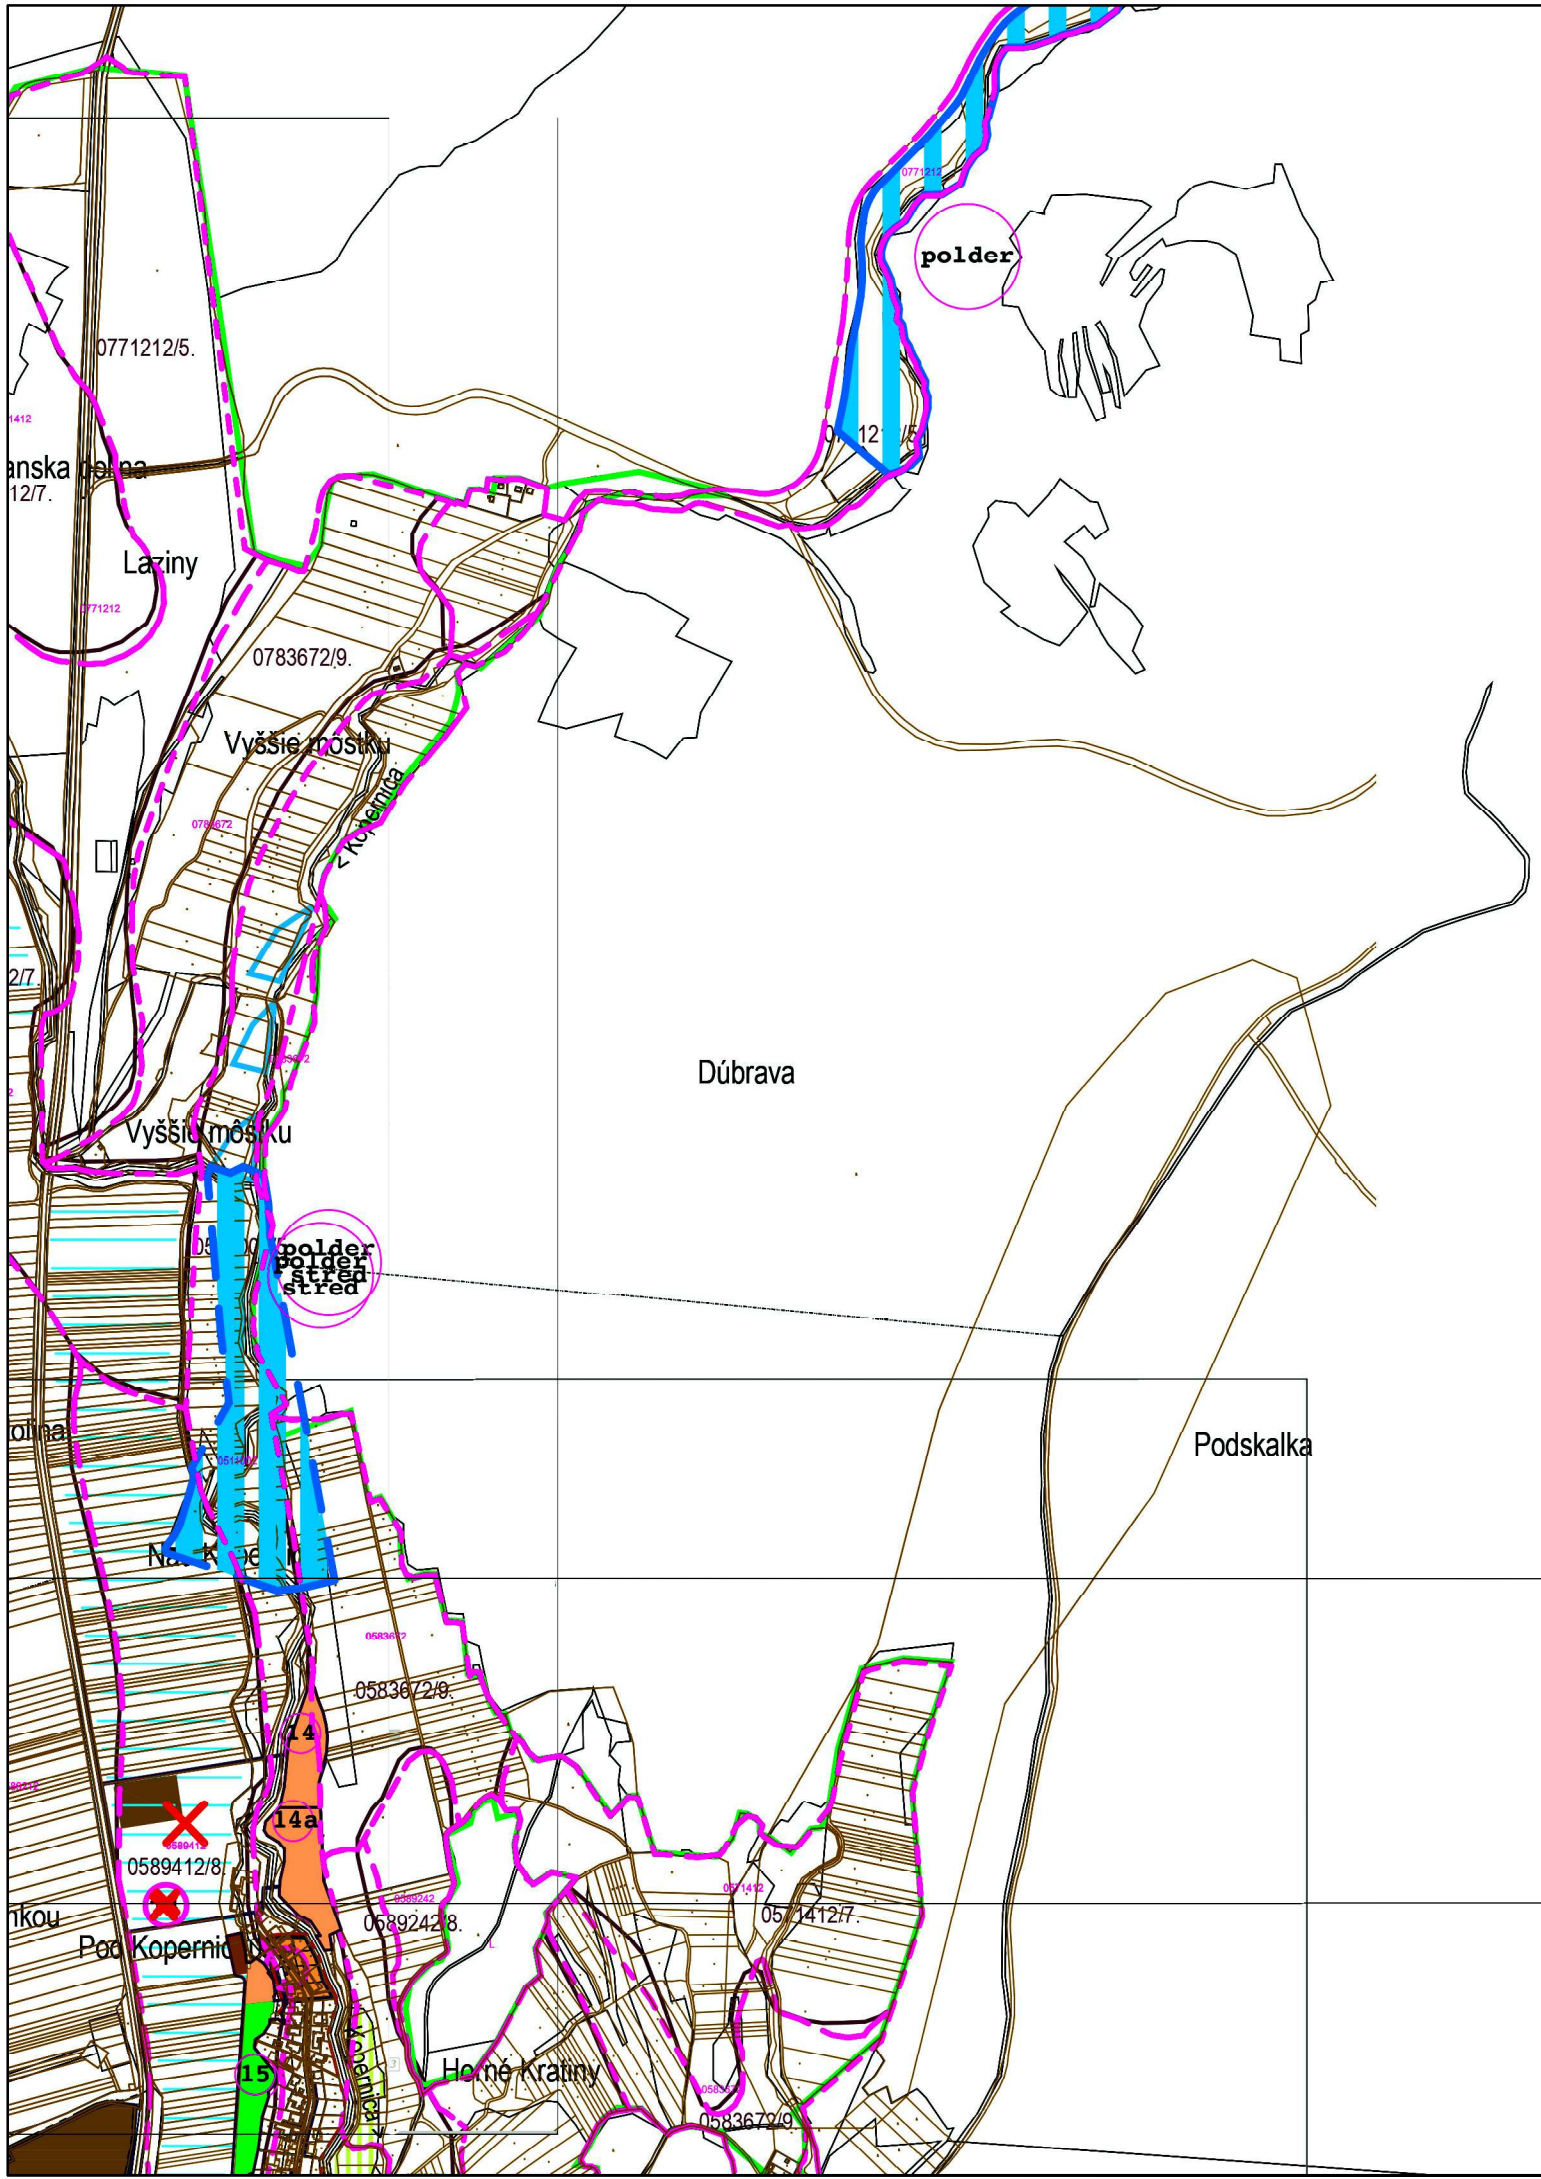


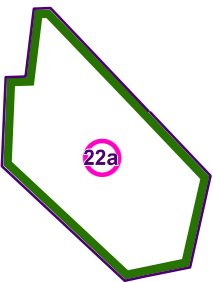


6.2.2

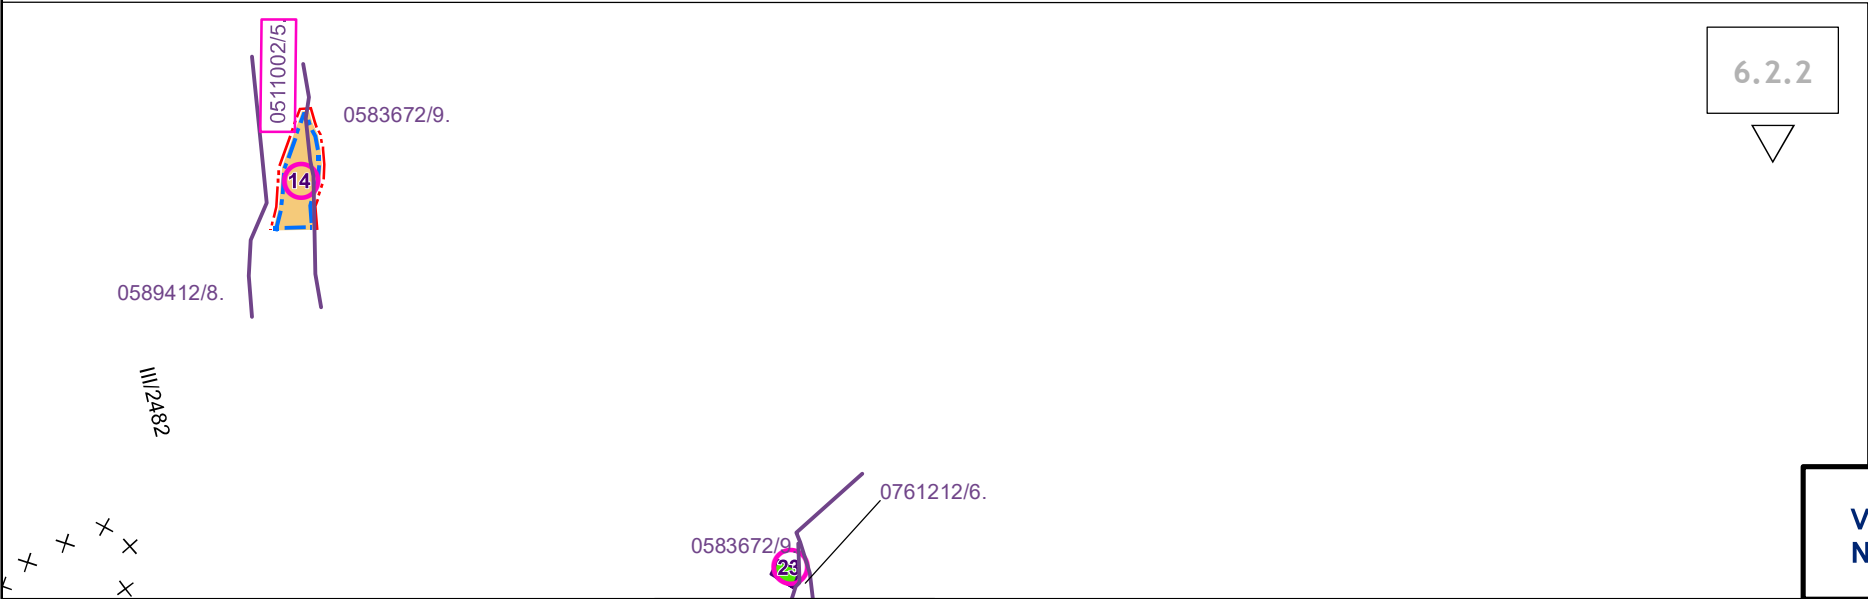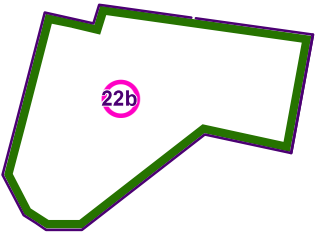

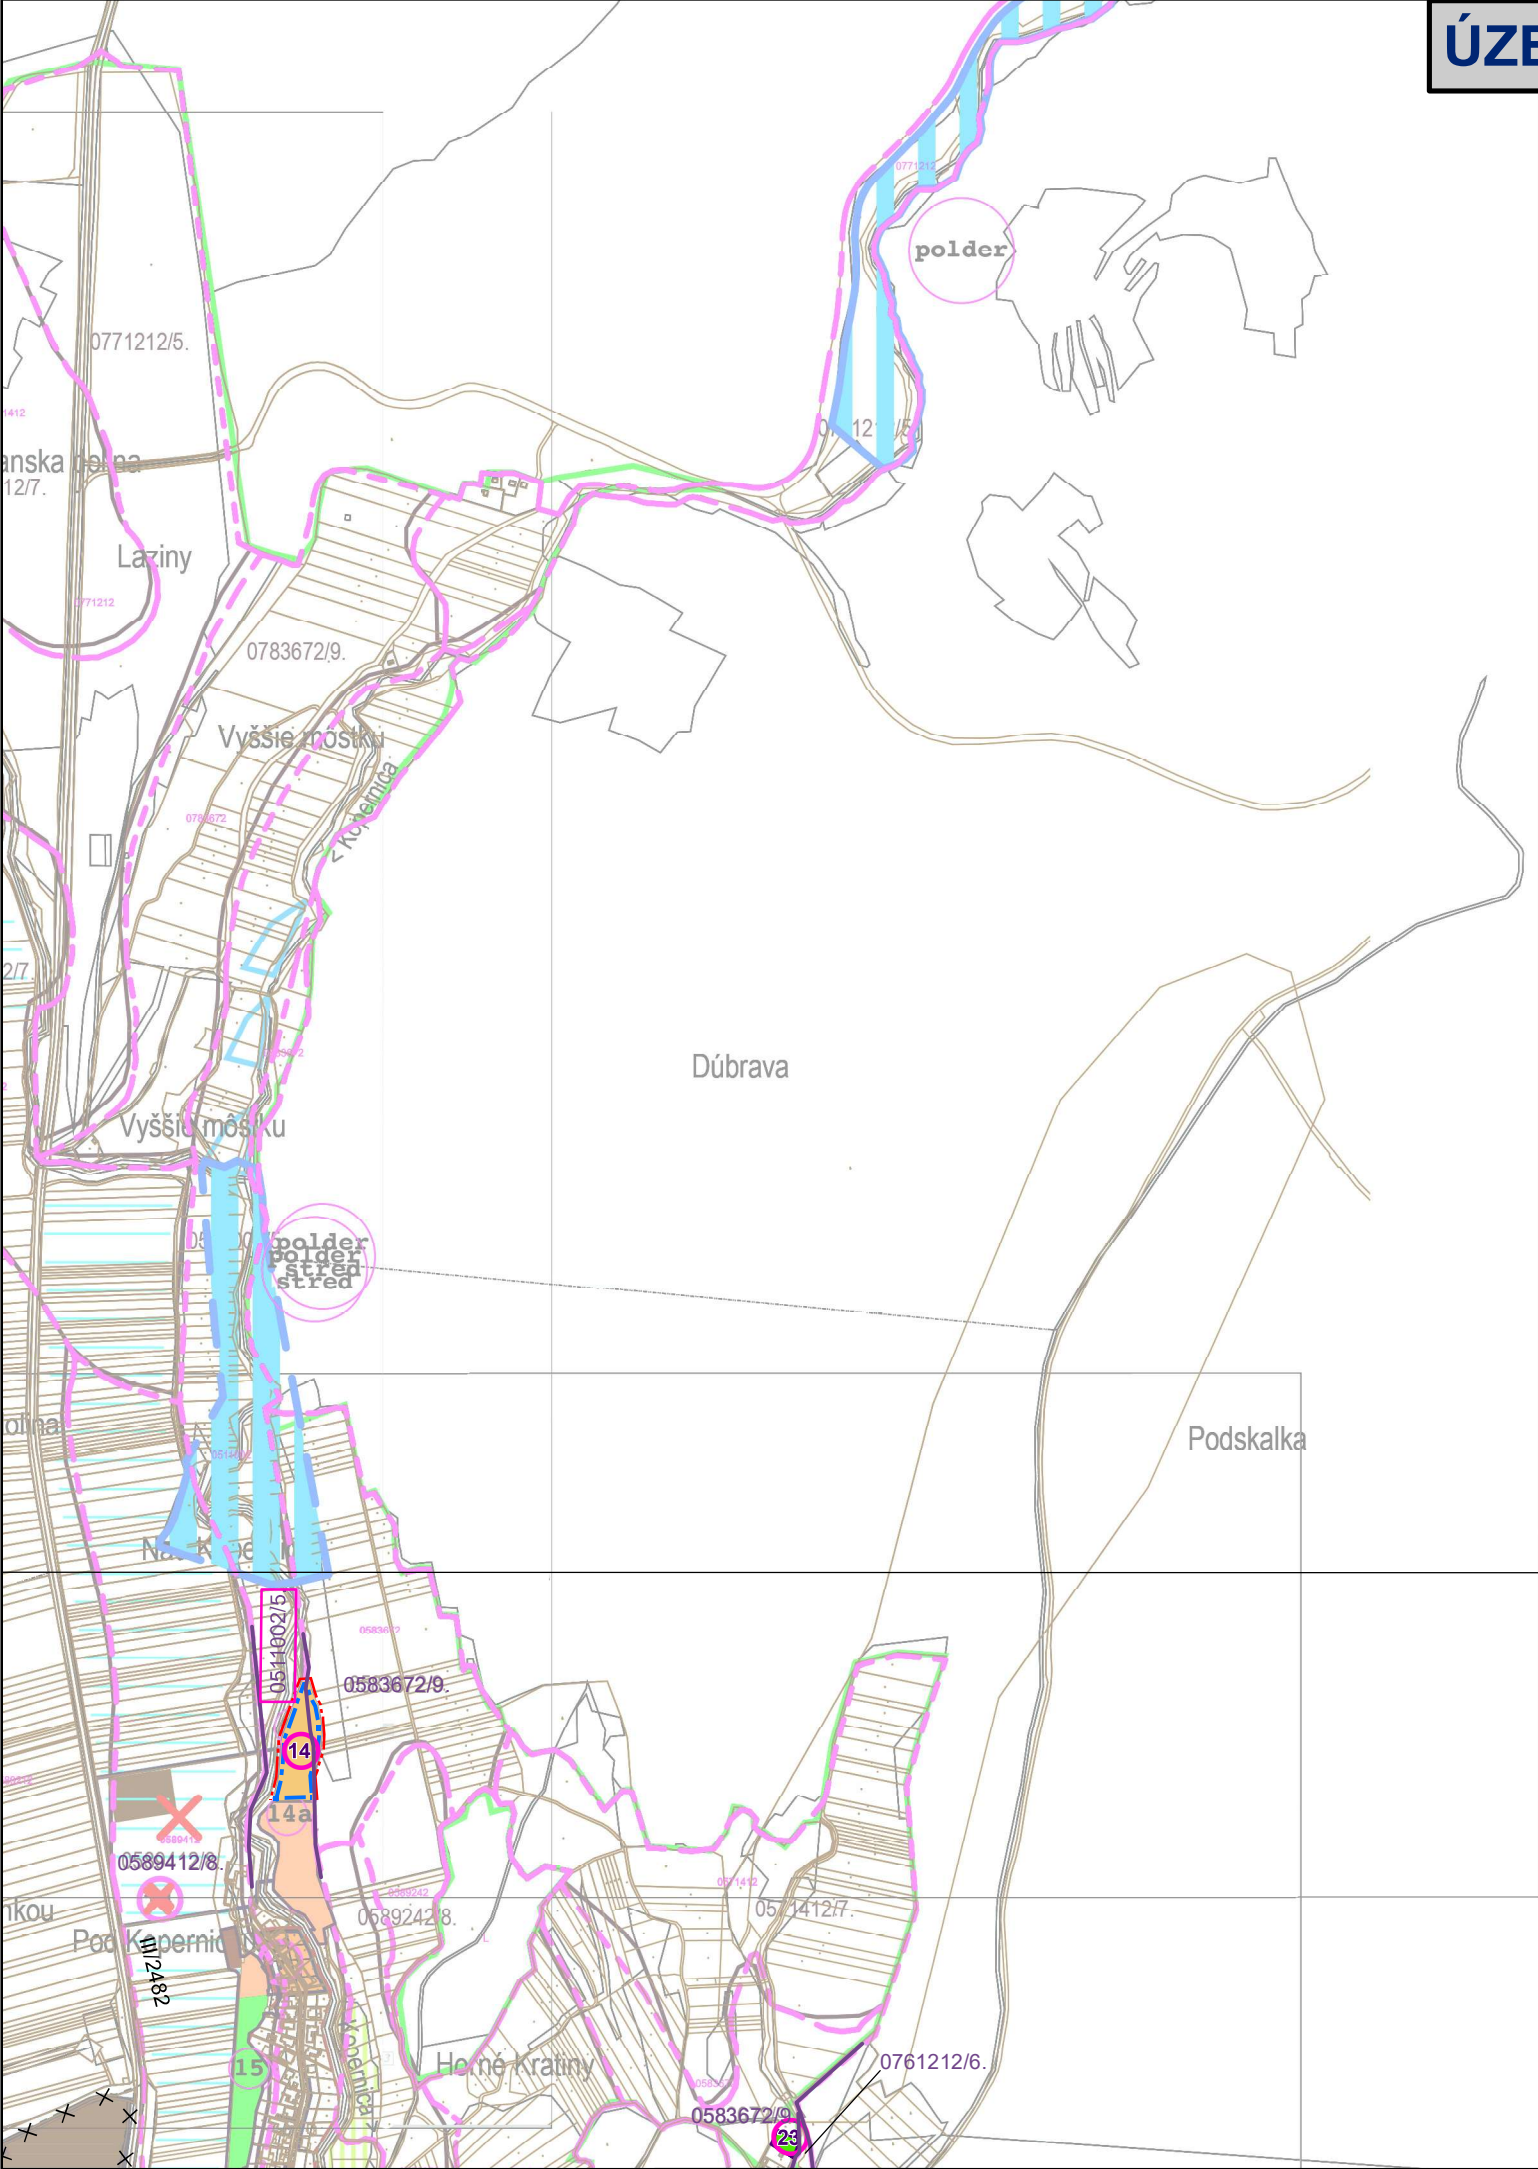

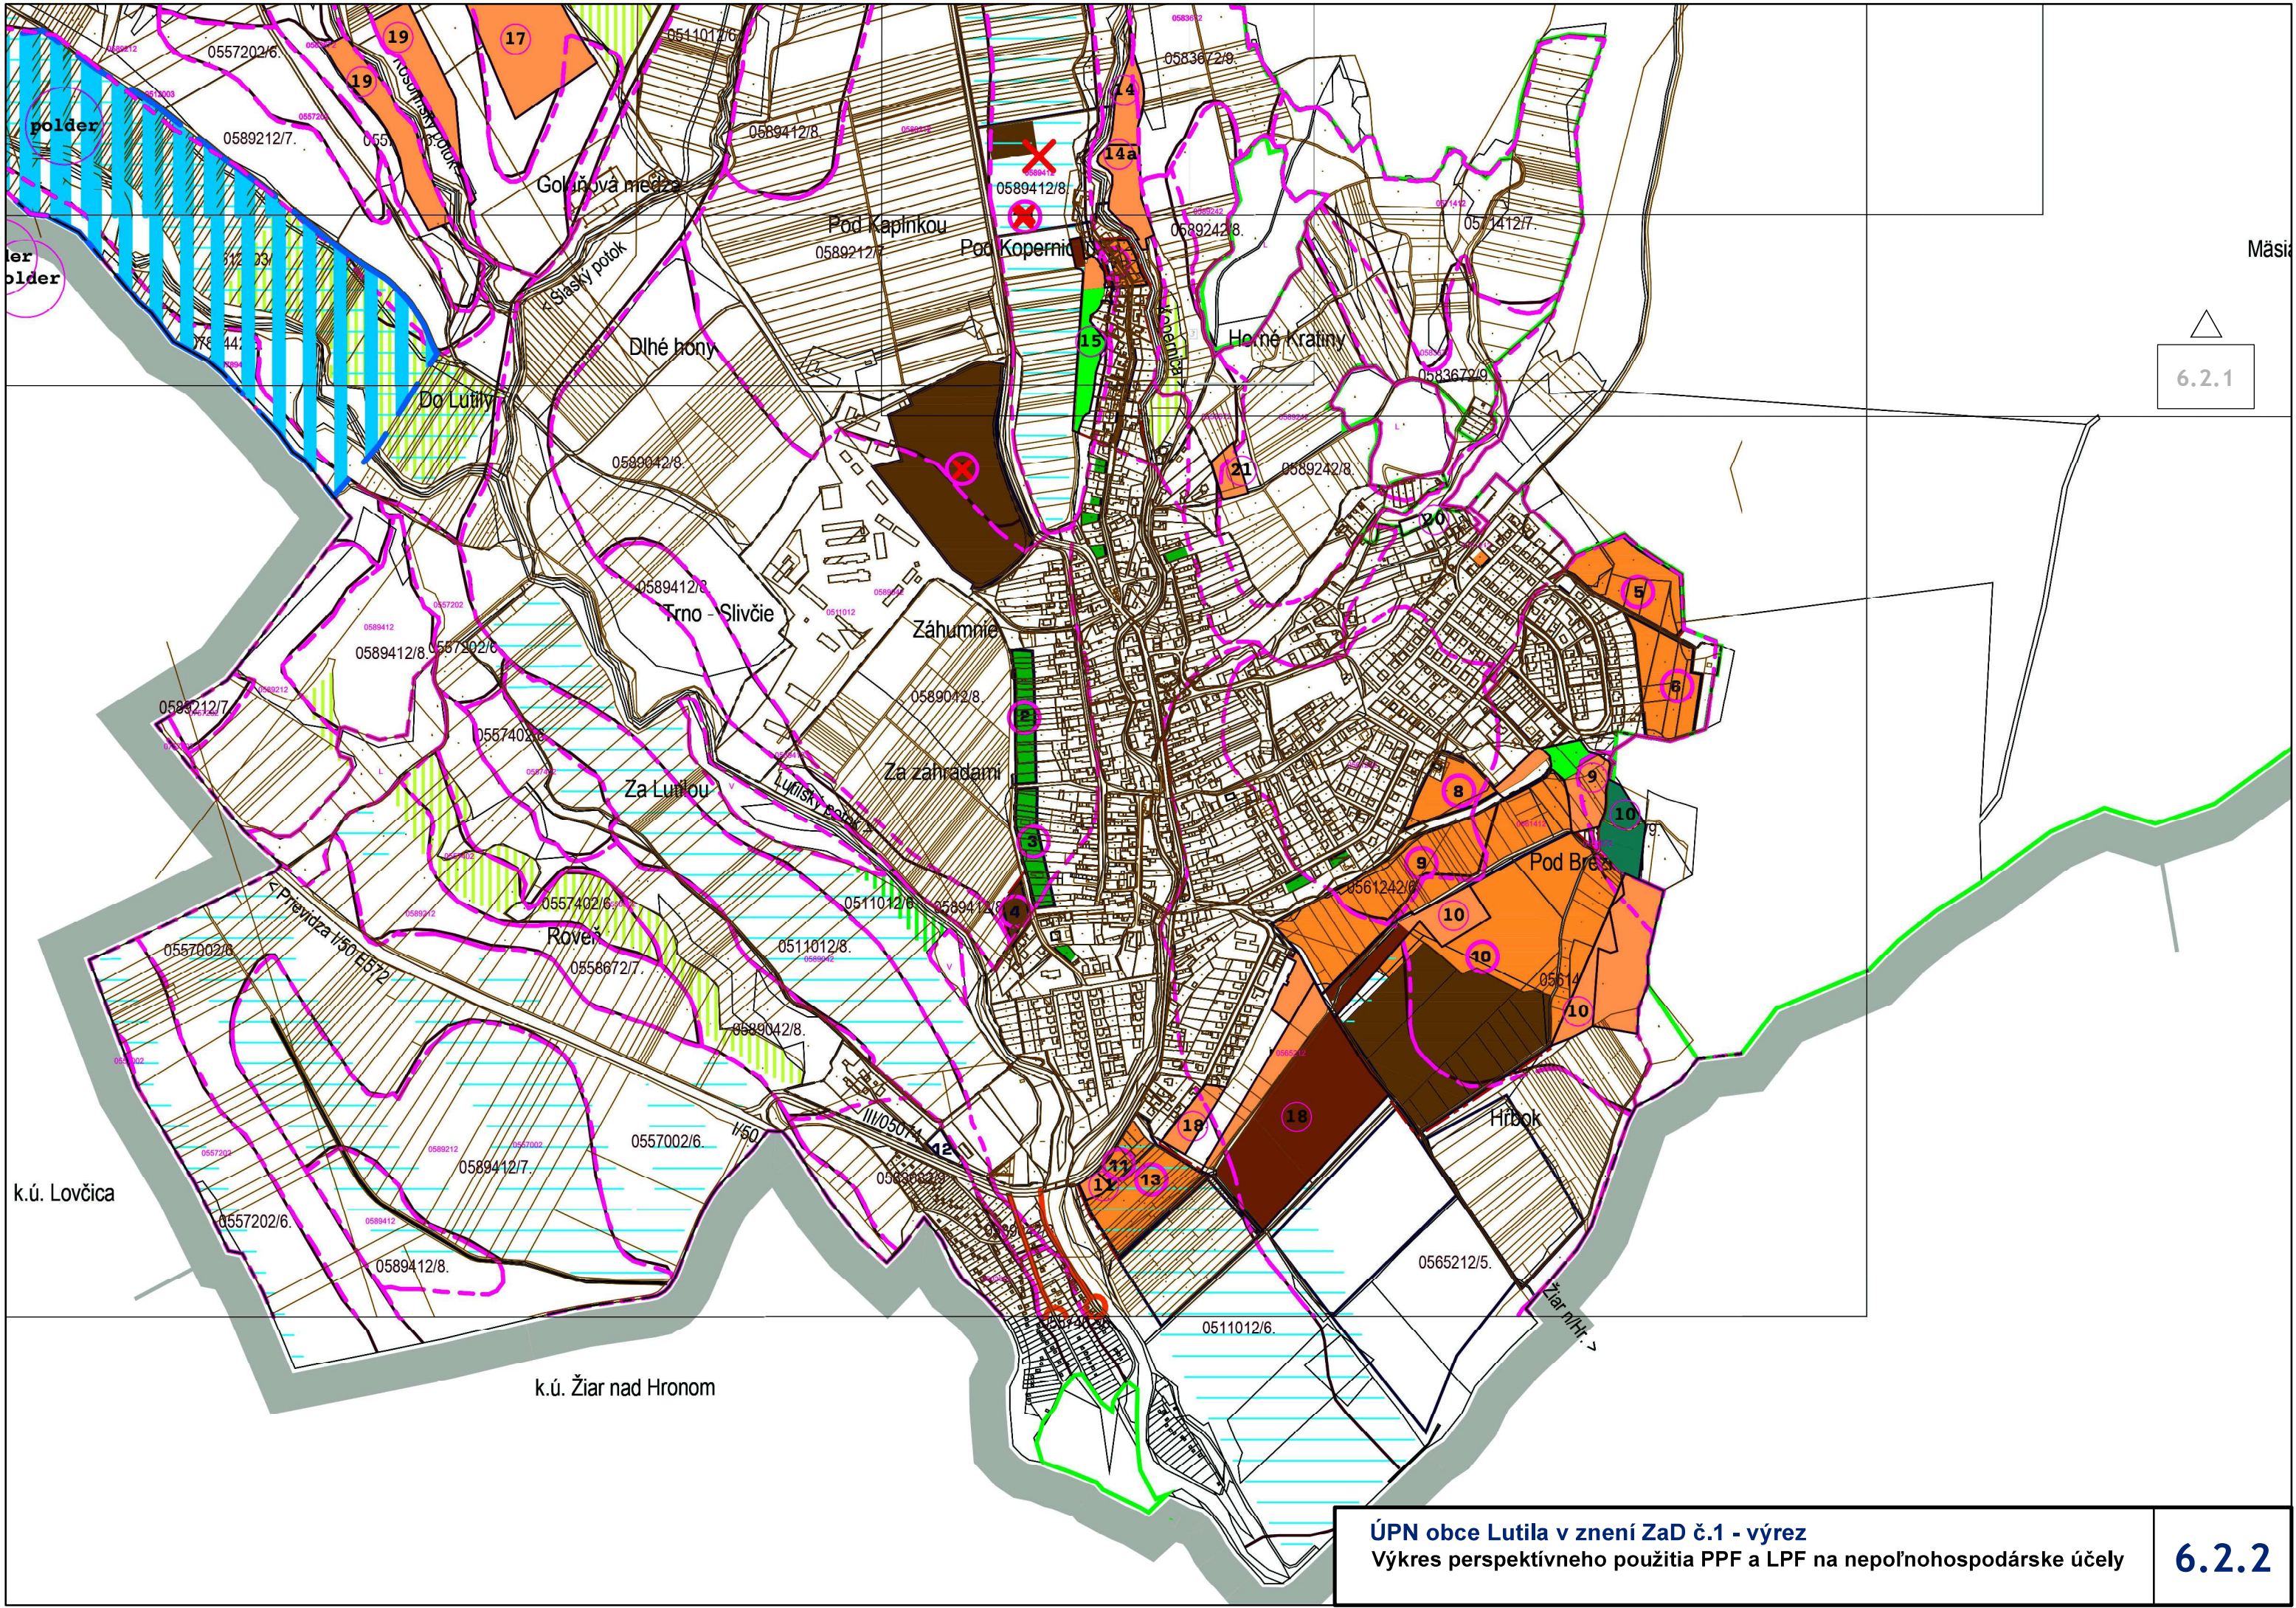

Mási
6.2.1

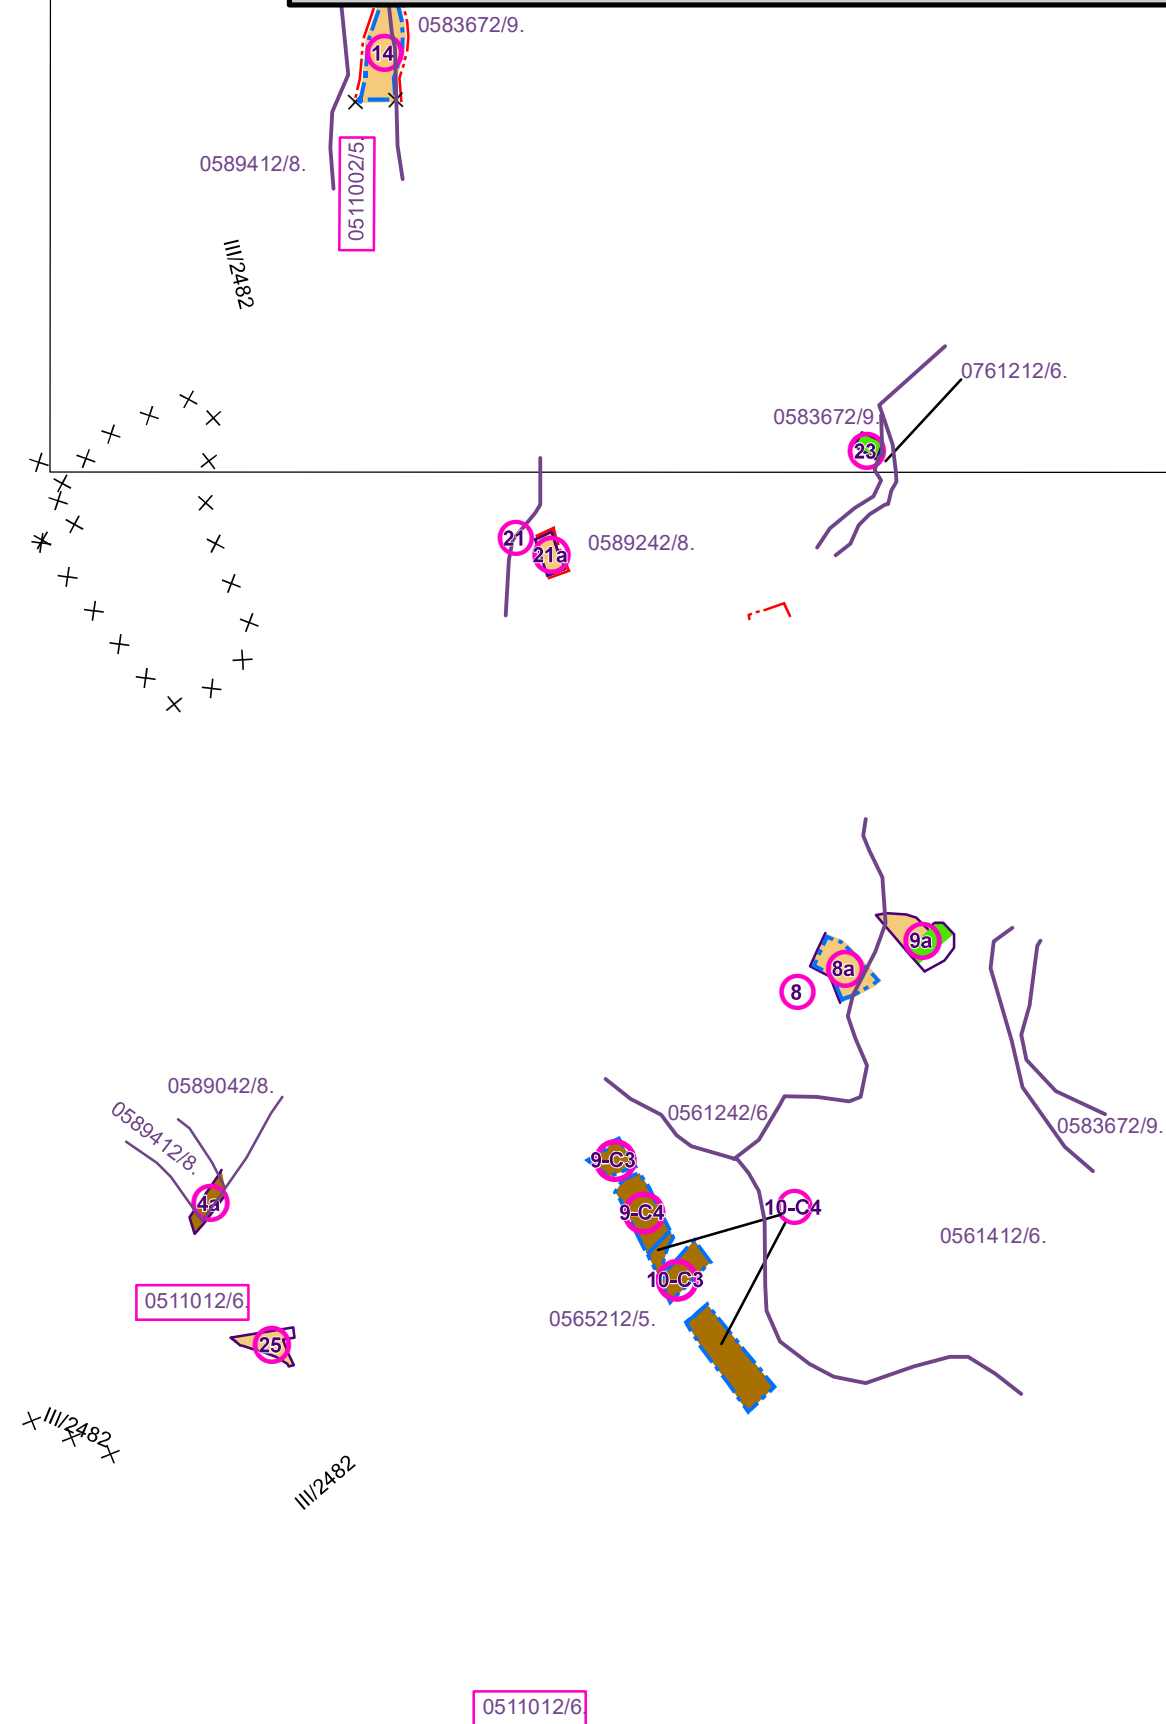


6.2.2

ÚZEMNÝ PLÁN OBCE LUTILA - ZMENY A DOPLNKY č.2



ČISTOPIS

6.2.1

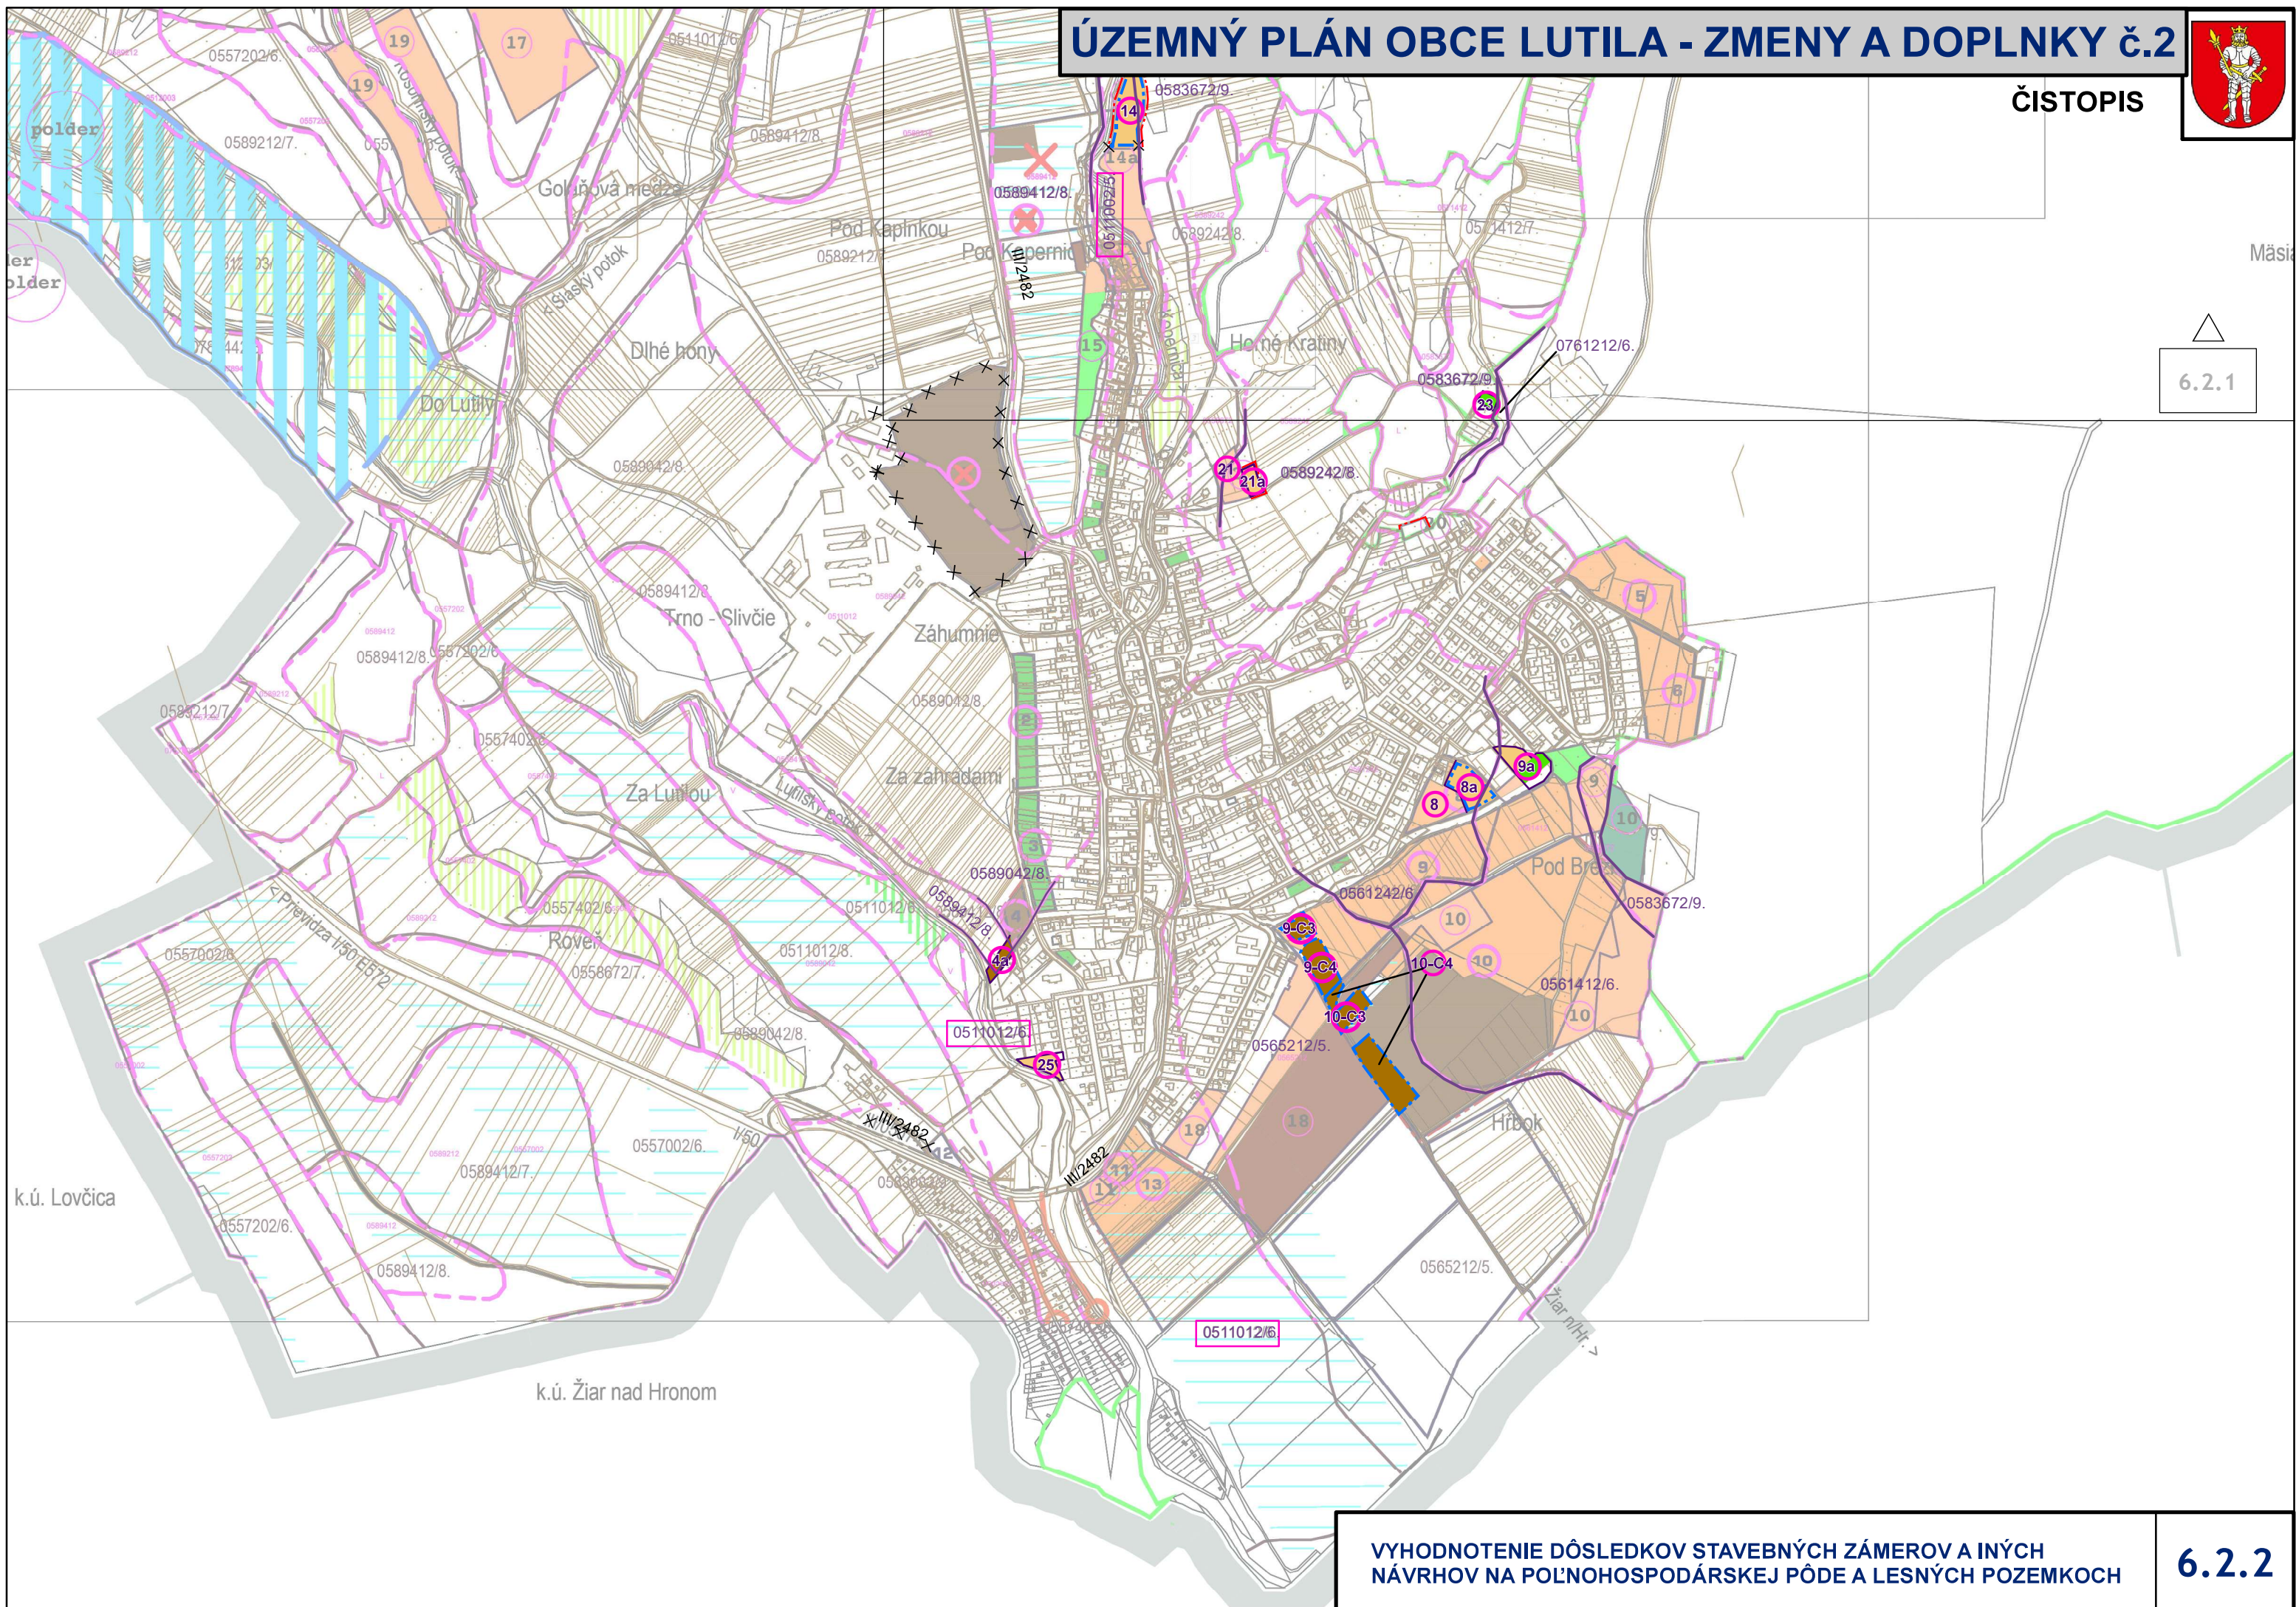

VYHODNOTENIE DÔSLEDKOV STAVEBNÝCH ZÁMEROV A INÝCH
NÁVRHOV NA POĽNOHOSPODÁRSKEJ PÔDE A LESNÝCH POZEMKOCH

6.2.2